


전라남도보조기기센터 개보수 공사

1. 공 사 명 : 전라남도보조기기센터 개보수 공사
2. 소 재 지 : 전남 순천시 덕월동 산9-3번지의 72필지 (비봉관)
3. 공사목적 : 본 공사는 순천제일대학교에 전라남도보조기기센터를 설치하여 장애복지를 증대하기 위하여 시행코자 함
4. 총공사비 : ₩ 68,000,000 (일금 육천팔백만원정)
- 도 급 액 : ₩ 68,000,000 (일금 육천팔백만원정)

5. 건축개요

- 비봉관 지하1층 약70평(233㎡) 일부(6실) 공간 구분 및 리모델링
 - 1) 사무실 : 약 10평(33㎡)
 - 2) 내·외부 전시장 : 30평(99㎡)
 - 3) 상담실 : 약 8평(26㎡)
 - 4) 기초평가실 : 약 8평(26㎡)
 - 5) 개조제작실 : 약 8평(26㎡)
 - 6) 물품창고 : 약 7평(23㎡)

6. 공사기간 : 공사착수일로부터 20일로 한다.

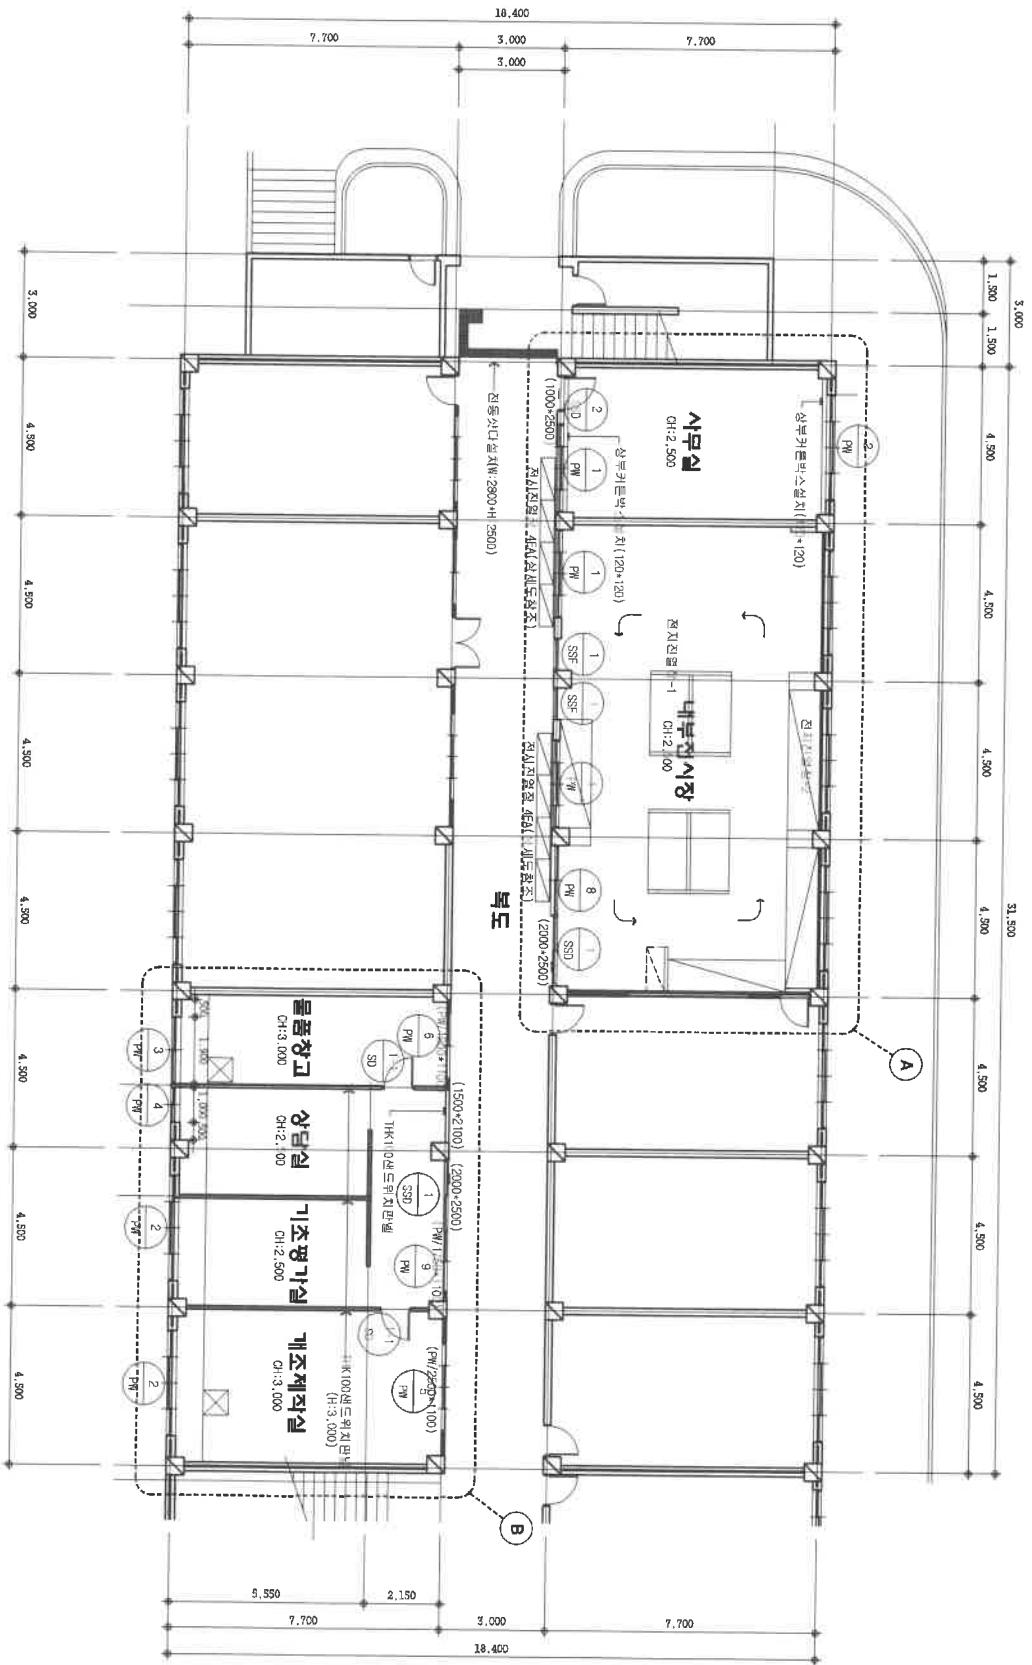

개보수 전 평면도
SCALE = A3 : 1 / 150



인원관리시스템
인원관리시스템

주요 연락처
TEL : (02) 724-4214
FAX : (02) 724-4215
E-MAIL : hr@hrm.com

NOTE

2024. 11. 150

